

PLANIMETRIA
URB. BARRIO SAN JORGE
APROBACION VIA CONSOLIDACION


ESCALA 1:1000

PROPIETARIO : ELENA FLORA MARTINEZ HUANCA
ZONA : EX FUNDO SAN ROQUE DISTRITO : 7
SUP. TESTIMONIO : 78450.00 m2
SUP. LEVANTAMIENTO : 78450.00 m2

PROPIETARIO PROYECTISTA



URB. SAN JORGE

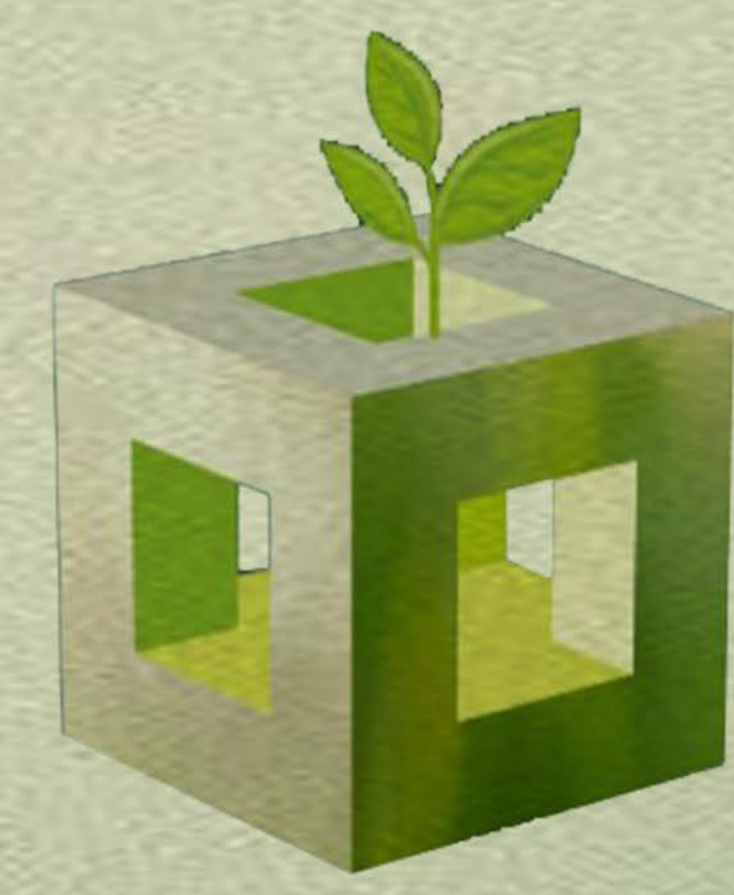

Los Sauces

INMUEBLES & TERRENOS

RELACION DE SUPERFICIES POR USO

DETALLE	SUPERFICIE (m2)	SUPERFICIE (%)
AREA RESIDENCIAL	47210.36	60.17
AREAS DE EQUIPAMIENTOS	5631.54	7.17
AREAS VERDES	999.11	1.27
AREA DE VIAS	24608.99	31.39
TOTAL	78450.00	100.00